

Département du RHÔNE

Commune de PONT TRAMBOUZE

Lieudit "Le BOURG "

PLAN COMPOSITION

SERVIM


Echelle : 1/1000

TERRAIN	BUREAU
Levé	

CADASTRE	RATTACHEMENT
Section : B	Nivellement : locales
Numéros : 499	Coordonnées :
Superficies :	

B Philippe BOUSSION
Géomètre - Expert D.P.L.G.
90, rue Paul Bert - 69400 - VILLEFRANCHE/SADOINE
TEL 04-74-60-08-88 FAX 04-74-60-04-88
email: cabinet.boussion@wanadoo.fr

Dossier 05179 SF
Fichier: 05179_PROJET_2.dwg
Présentation: PLAN_COMPOSITION
Date : 27 février 2010

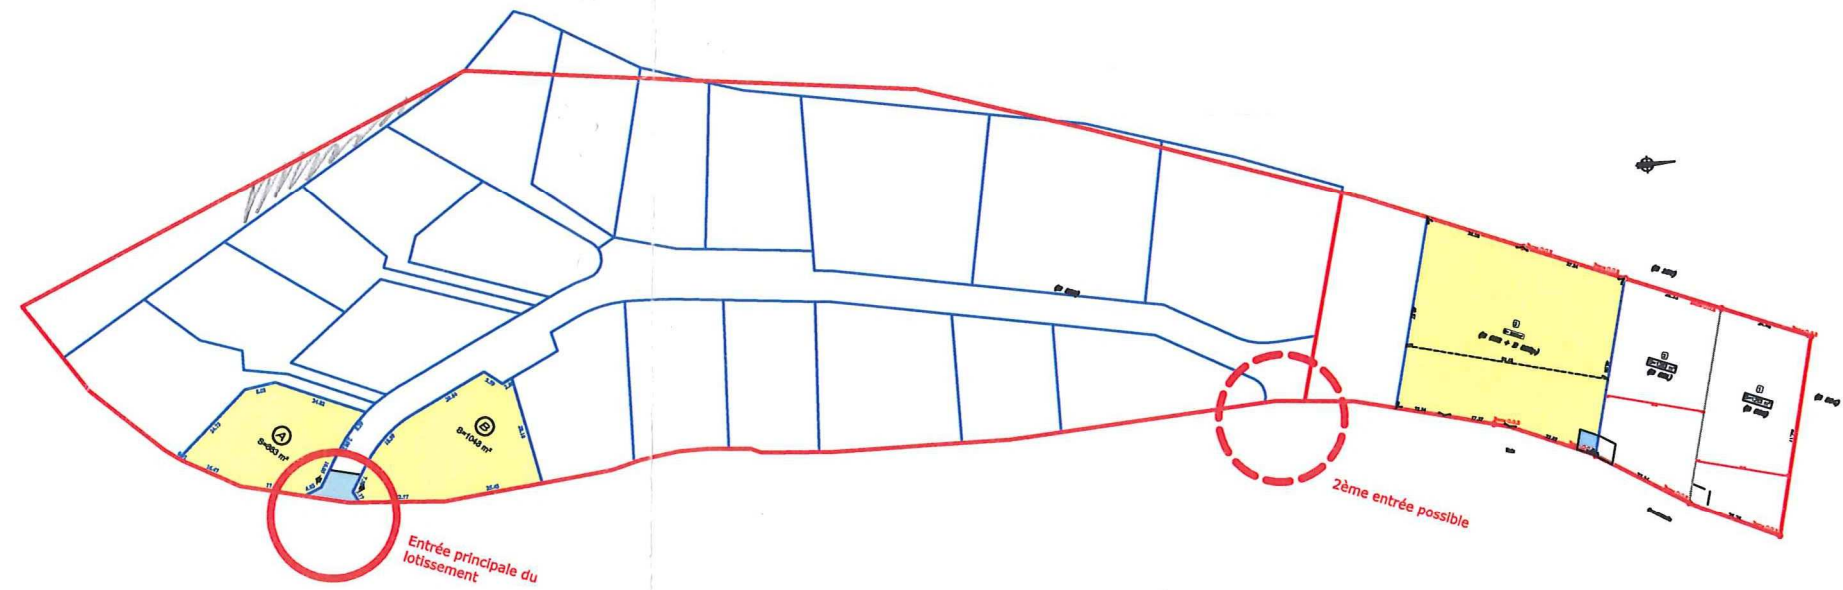

ECHELLE : 1/1000

Superficies suivant limites apparentes
Elles seront définitives après bornage contradictoire

Levé et dressé par
Philippe BOUSSION
Géomètre Expert D.P.L.G.
à VILLEFRANCHE sur SAONE
04-74-60-08-88
Dossier : 05179
Fichier : 05179_PROJET_2
Présentation : PLAN_COMPOSITION